

COMMITTENTE :
ISTITUTO "LUIGI CONFIGLIACHI"
 Via Sette Martiri, 33
 35134 - Padova (PD)

OGGETTO :
 Ristrutturazione e realizzazione
 della nuova sala mensa/bar presso
 la sede di via Sette Martiri PD

ELABORATO :
 OPERE EDILI
 TAV. COMPARATIVA: Pianta piano rialzato - Sezioni

SCALA: 1 : 50
 COMMESSA N. 17370
 IDENTIFICATIVO 2018.6398.ID
 N.FILE 17370-80dis04_comparativa TAV. ED_10.dwg
 TAVOLA:

TAV. ED 10

PROGETTISTI: ing. Roberto Zillo
 geom. Cristiano Rampin

FIRME:



COLLABORATORI:

REV. NR. DESC. SIGLA - DATA
 01 - prima emissione - RZ_29.01.2018

REV. NR. DESC. SIGLA - DATA

ARC ingegneria

Studio tecnico con sistema di qualità
 certificato UNI EN ISO 9001:2008
 Certificato Nr. 50 100 9364


via Uruguay, 67 Torre B - 35127 Padova phone +39.049.760308 - fax +39.049.8704523
 C.F. e P.I. 02340020284 - e-mail: infostudio@arcingegneria.it - Web http://www.arcingegneria.it

LO STUDIO SI RISERVA LA PROPRIETA' DEL PRESENTE DISEGNO CHE NON PUO' ESSERE NE RIPRODOTTO NE COMUNICATO A TERZI


- = STRUTTURE ESISTENTI
- = STRUTTURE DEMOLITE
- = STRUTTURE EX - NOVO




SEZIONE BB - COMPARATIVA - scala 1:50

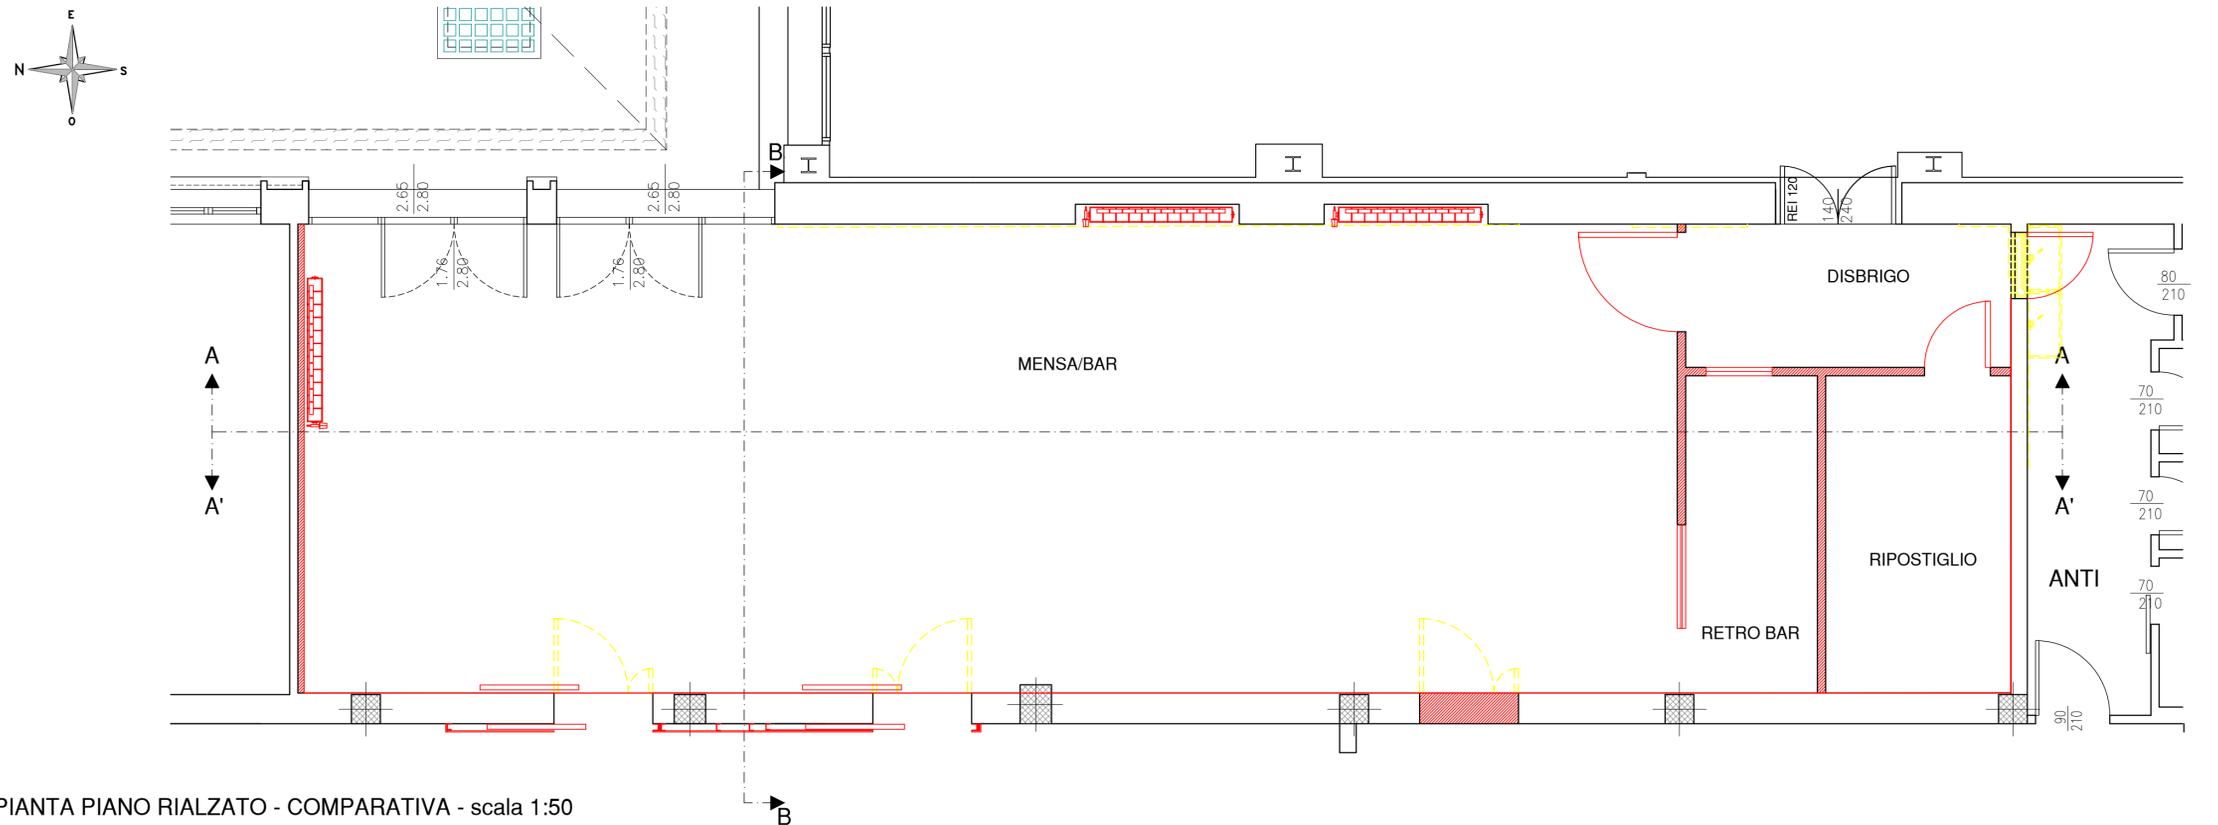

PIANTA PIANO RIALZATO - COMPARATIVA - scala 1:50

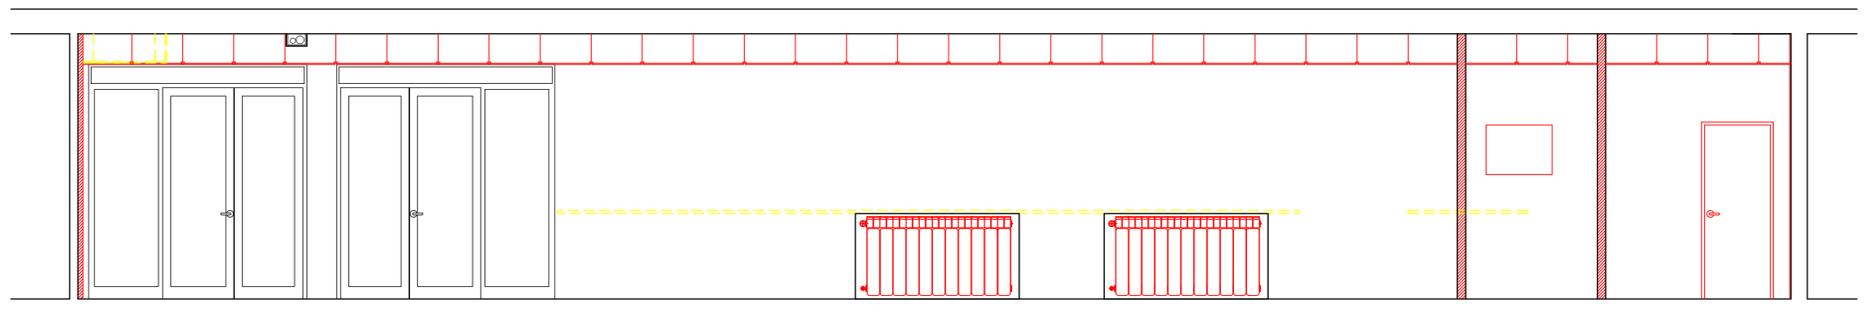

SEZIONE AA - COMPARATIVA - scala 1:50

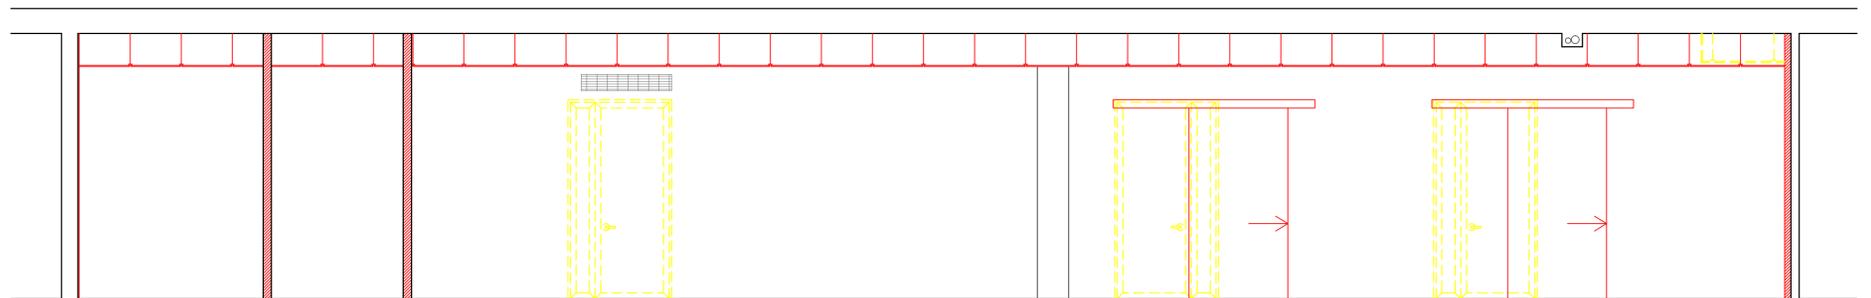

SEZIONE A'A' - COMPARATIVA - scala 1:50