

VIA SAN MARCO

VIA IPODROMO

VIA CHILESOTTI

AREA PARCHEGGIO DI PROPRIETA' DELLA FONDAZIONE "V.S.BREDA"



REGIONE DEL VENETO

RESIDENZA "BREDA"

RSA BREDA

STATO DI FATTO - POSTI LETTO


PIANTA PIANO PRIMO

Geom. Andrea Mattiuzzi
Geom. Marzia Vettore

TAV. **A.03**

DATA: NOVEMBRE '10

SCALA 1:200

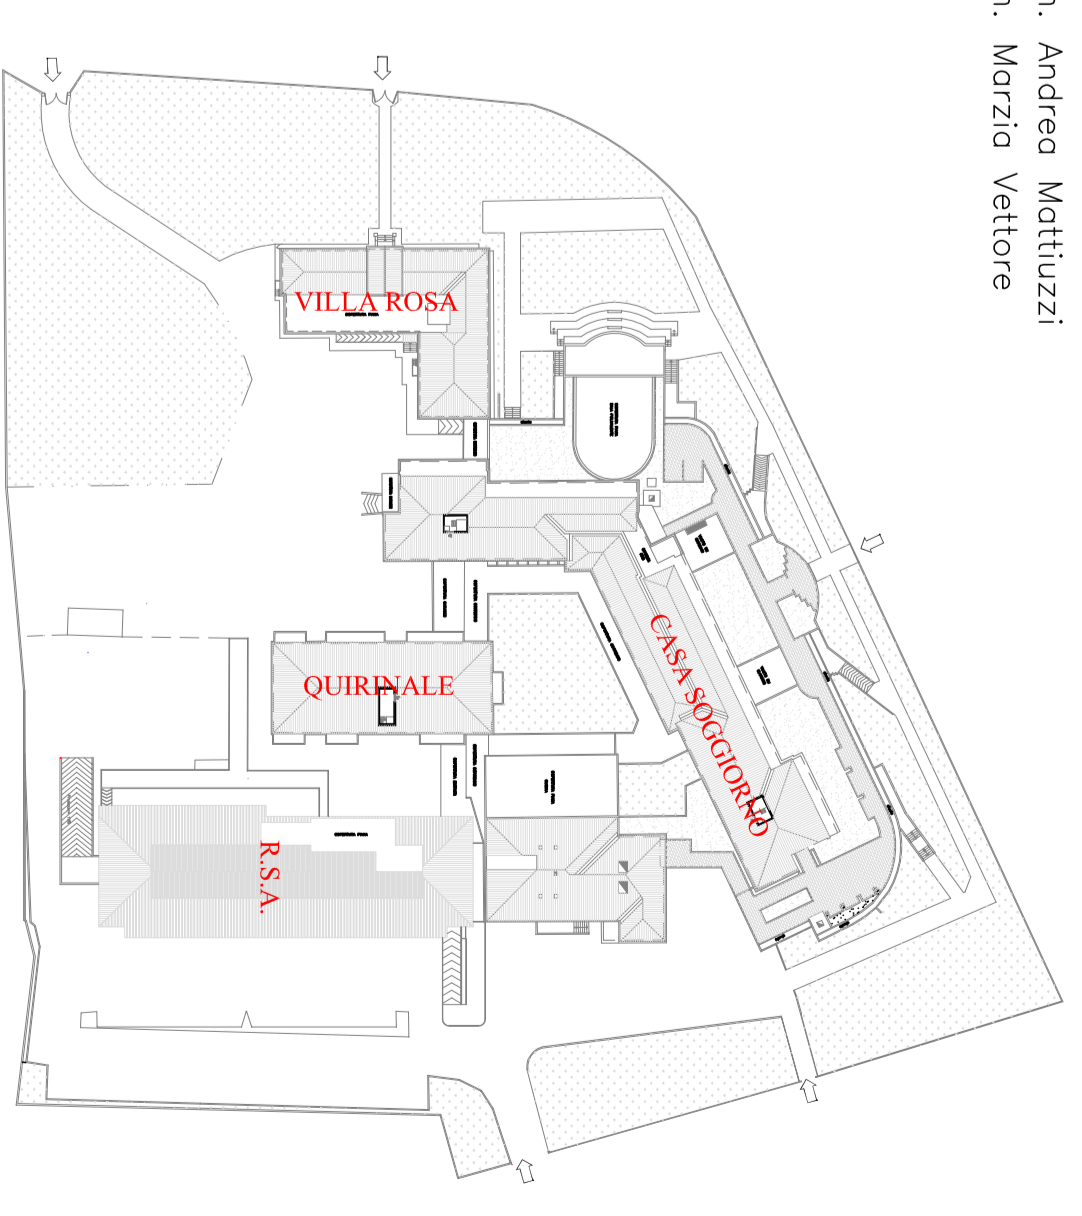

UFFICIO TECNICO
 VIA S. MARCO, 131 - 30134 PADOVA
 TEL. 049/971232 FAX 049/971233 EMAIL: OFFICIO@UFFICIO.TE.CN.IT
 UFFICIO TECNICO "V.S.BREDA" - AREA PARCHEGGIO DI PROPRIETA' DELLA FONDAZIONE "V.S.BREDA" - STATO DI FATTO - POSTI LETTO - PIANTE PIANO PRIMO - NOVEMBRE 2010 - SCALA 1:200