

COMMITTENTE :  
**ISTITUTO "LUIGI CONFIGLIACHI"**  
 Via Sette Martiri, 33  
 35134 - Padova (PD)

OGGETTO :  
 Ristrutturazione e realizzazione della nuova sala mensa/bar presso la sede di via Sette Martiri PD

ELABORATO :  
 OPERE EDILI  
 PARTICOLARI: Particolari costruttivi - Prospetti

SCALA: 1 : 50  
 COMMESSA N. 17370  
 IDENTIFICATIVO 2018.6400.D  
 N.FILE 17370-805022\_particolari\_TAV\_ED\_08.dwg  
 TAVOLA: **TAV. ED 08**

PROGETTISTA: ing. Roberto Zilio  
 geom. Cristiano Rampin




COLLABORATORI:  
 REV. NR. DESC. DATA  
 01 - prima emissione - RZ\_29.01.2018


**ARC ingegneria**  
 Studio tecnico con sistema di qualità certificato UNI EN ISO 9001:2008  
 Certificato N. 50 100 9564

via Ulugucchi, 47 - Torre 9 - 35127 Padova phone +39 049 760308 - fax +39 049 8704533  
 C.F. e P.I. 02340020284 - e-mail: info.studio@arcingegneria.it - Web: http://www.arcingegneria.it


LO STUDIO SI RISERVA LA PROPRIETA' DEL PRESENTE DISEGNO CHE NON PUO' ESSERE NE RIPRODOTTO NE COMUNICATO A TERZI

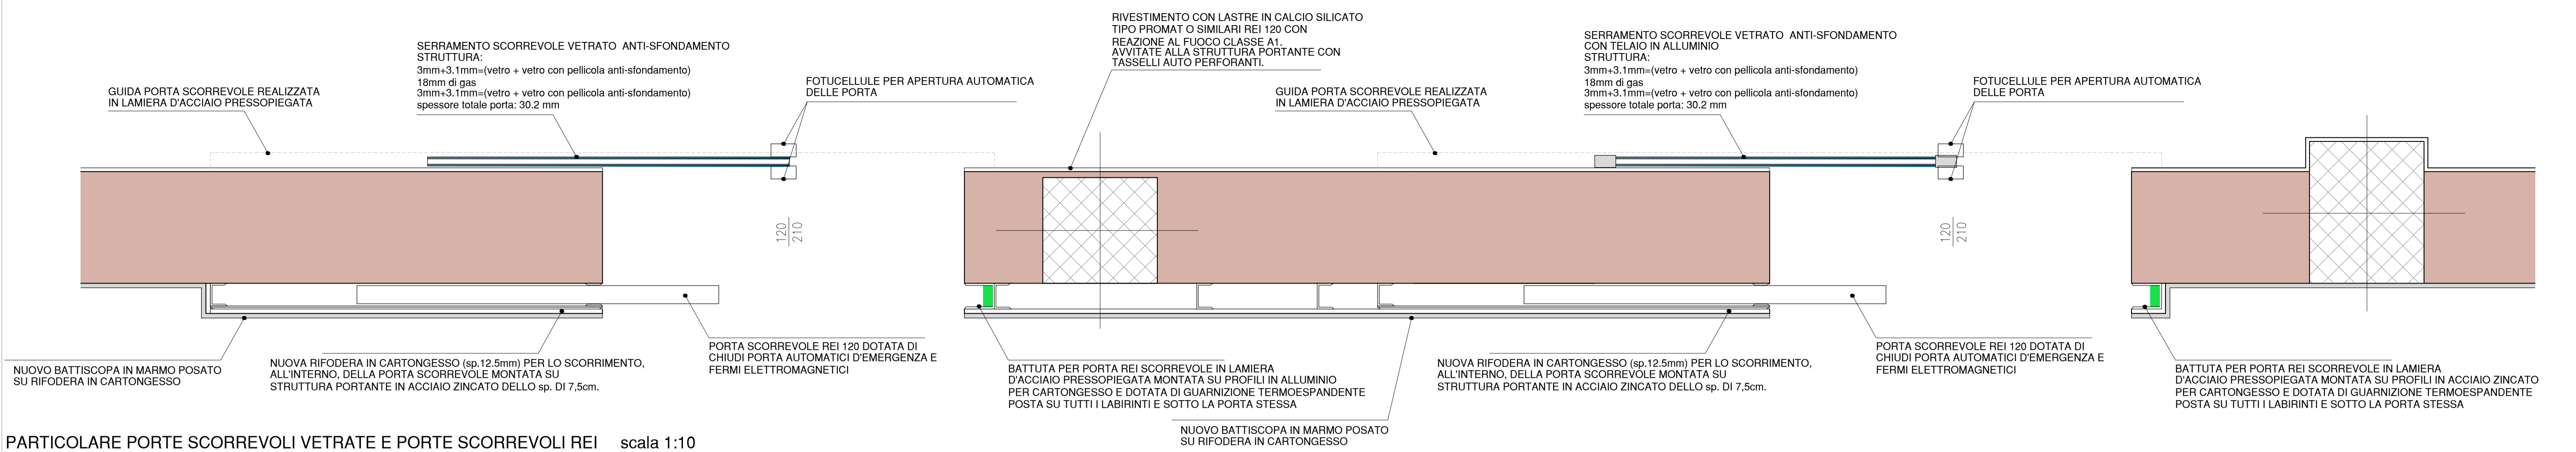


PARTICOLARE PORTE SCORREVOLI VETRATE E PORTE SCORREVOLI REI scala 1:10

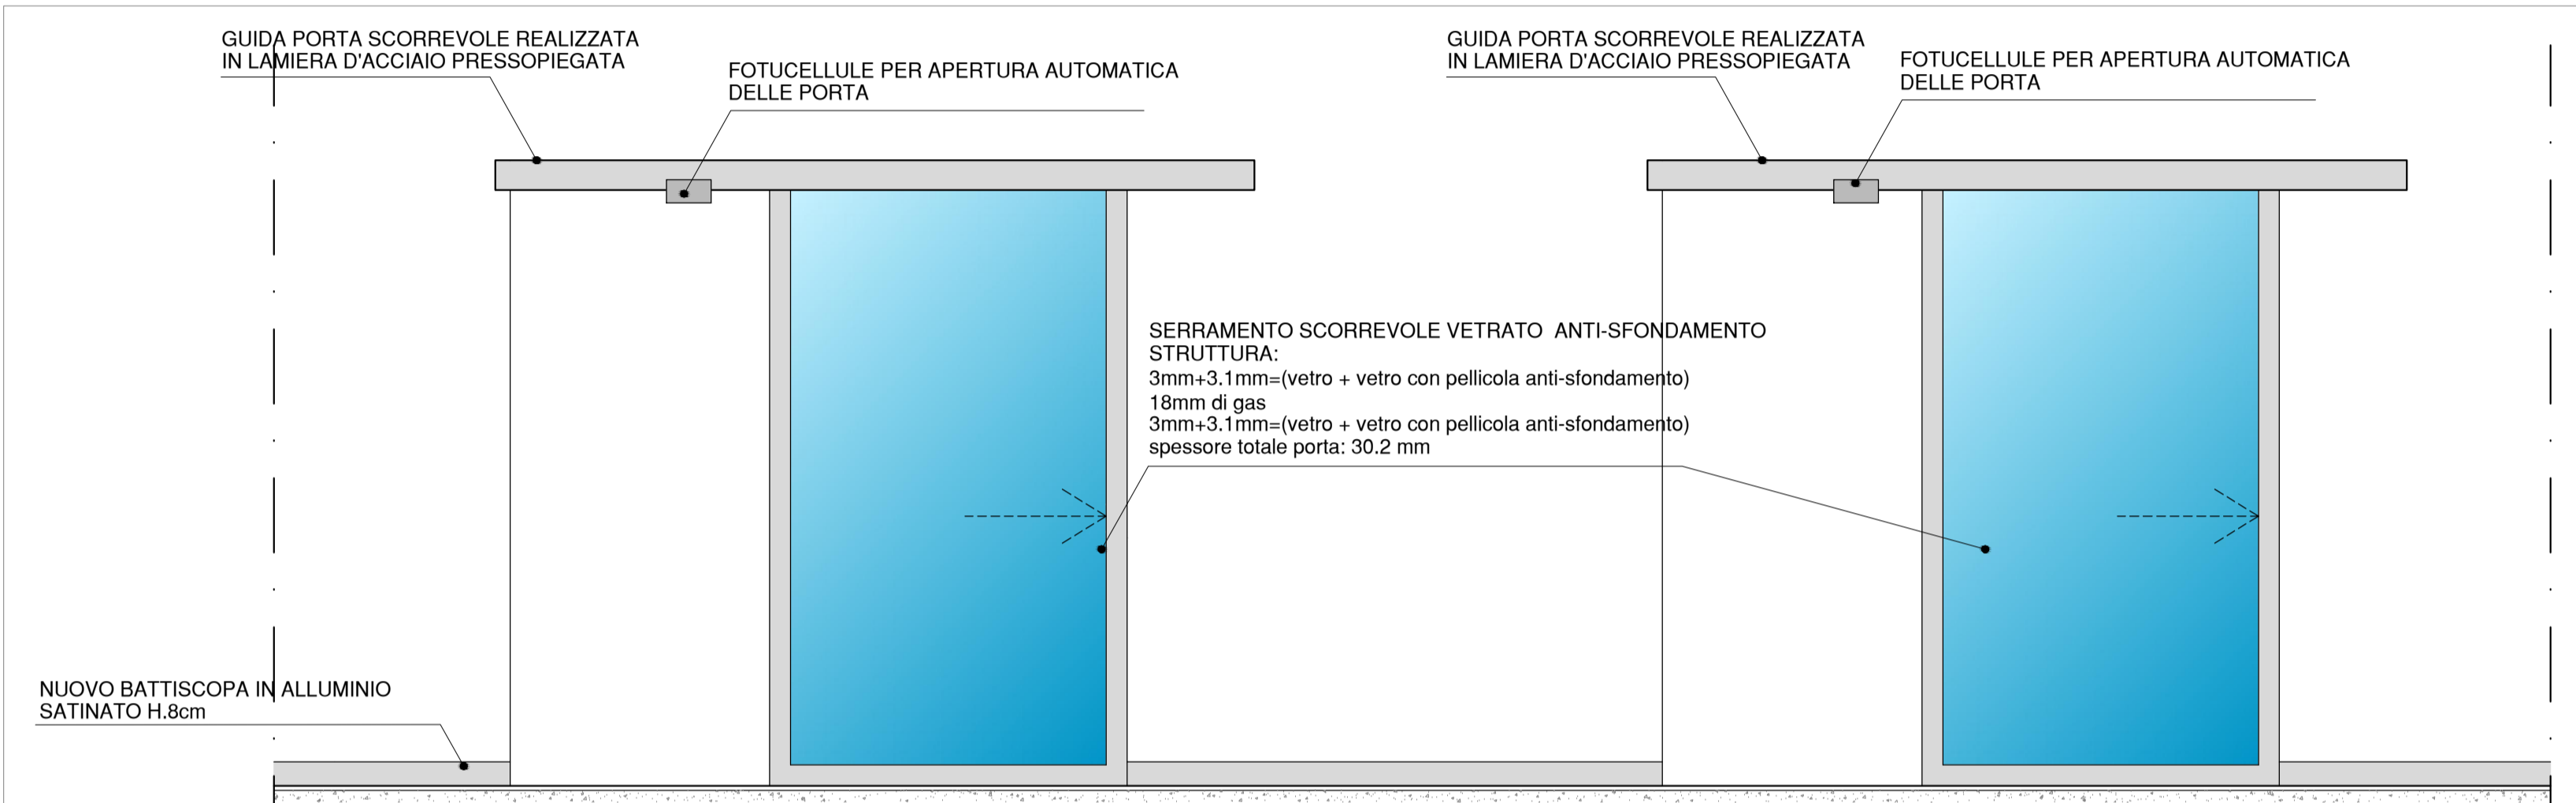


PROSPETTO PORTE SCORREVOLI VETRATE scala 1:20

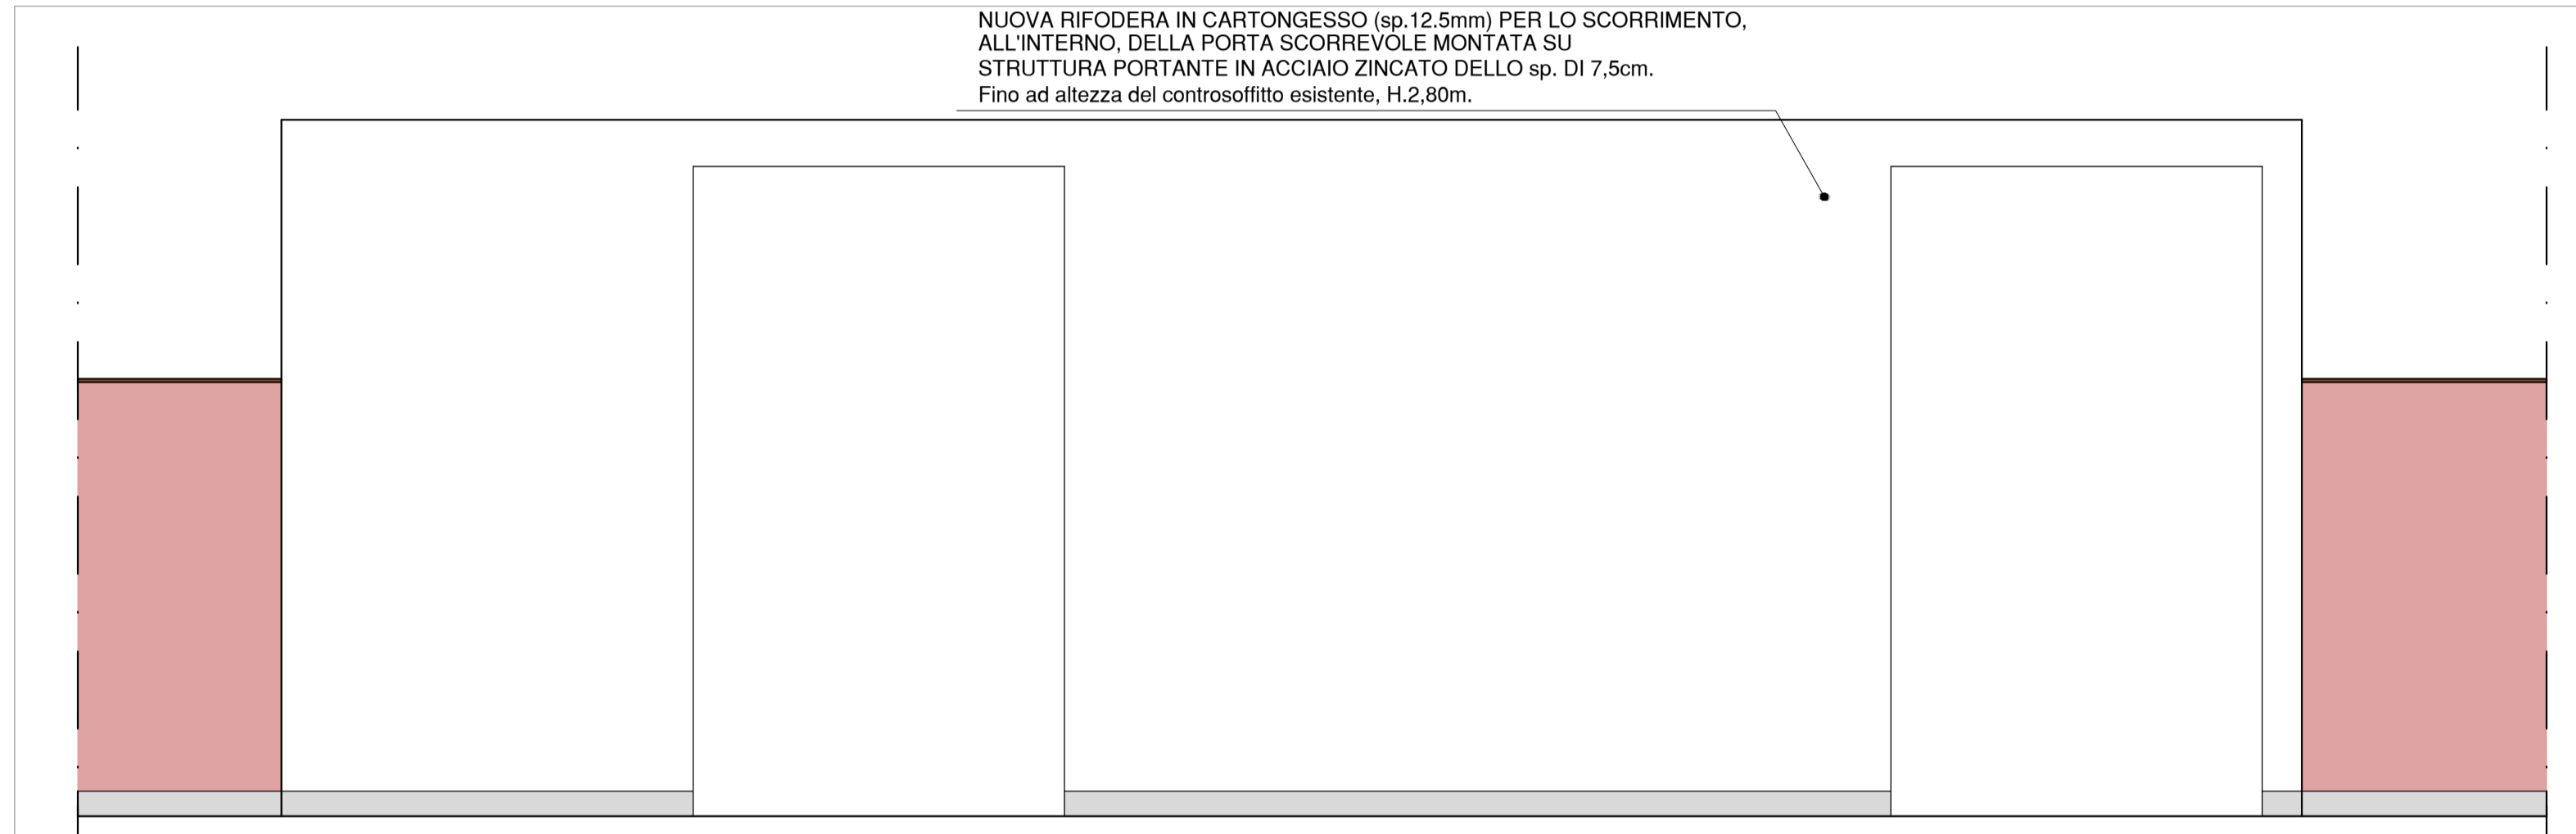


PROSPETTO PORTE SCORREVOLI REI 120 ESTERNE INCASSATE SU RIFODERA IN CARTONGESSO scala 1:20

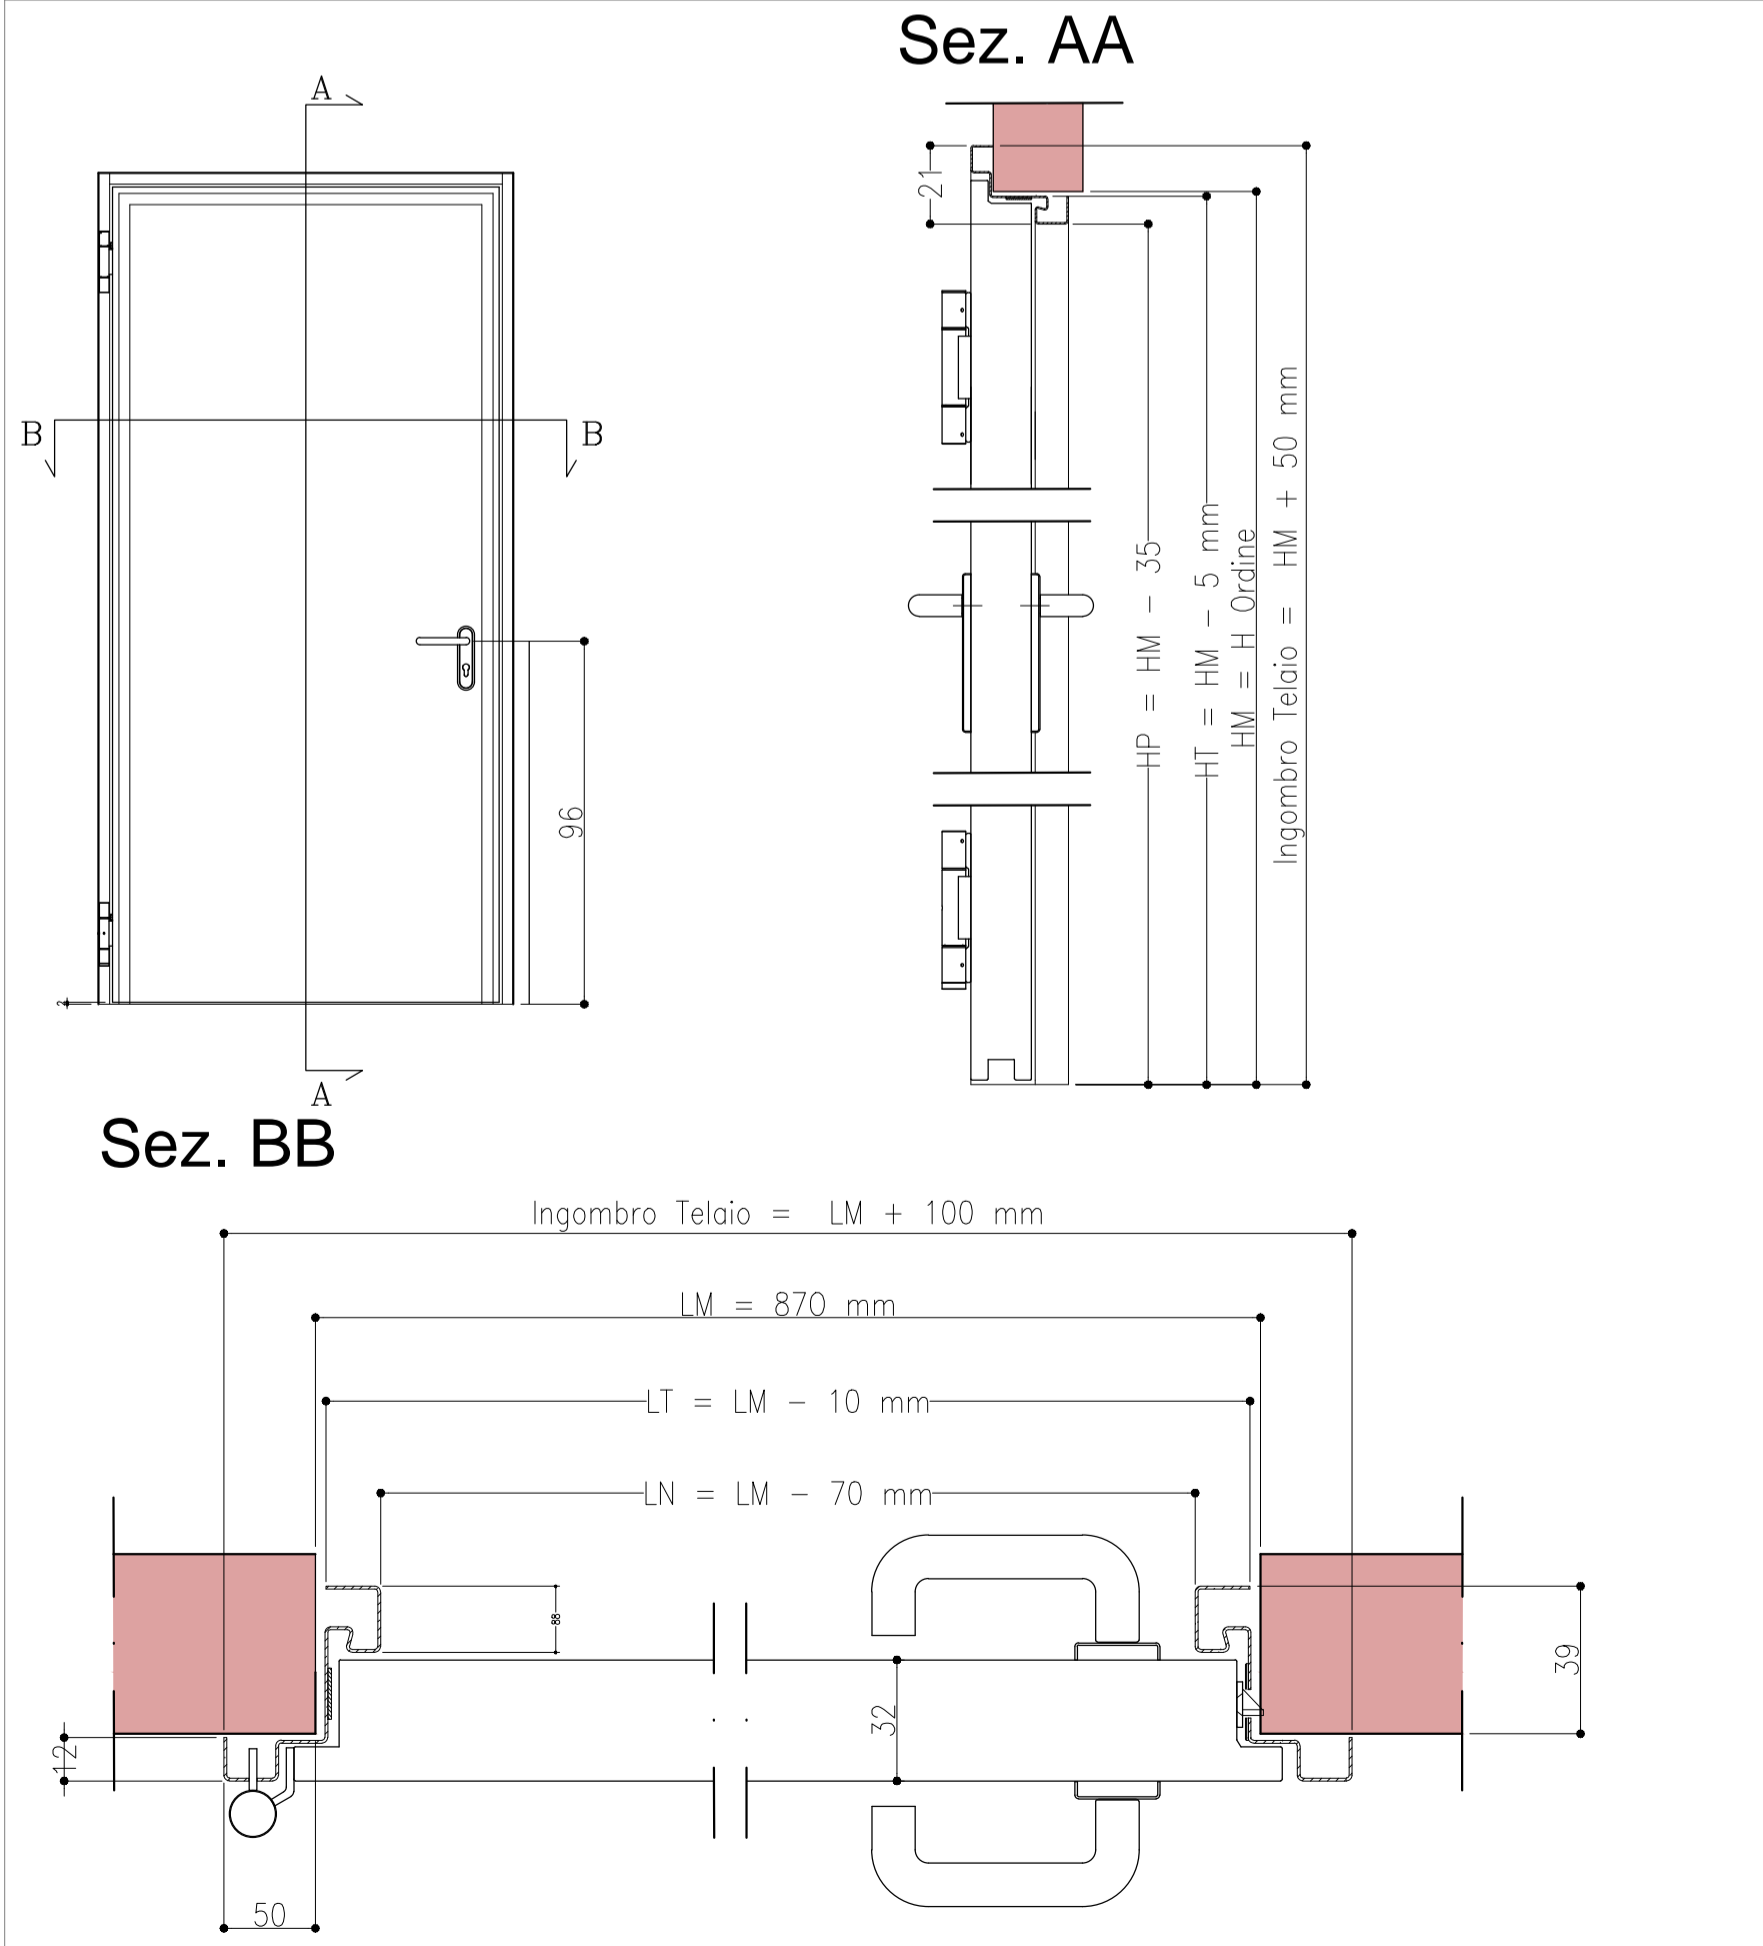


PARTICOLARE PORTA REI 120 A BATTENTE - ( Tipo Elite + della Novoferm o similare ) 1:20

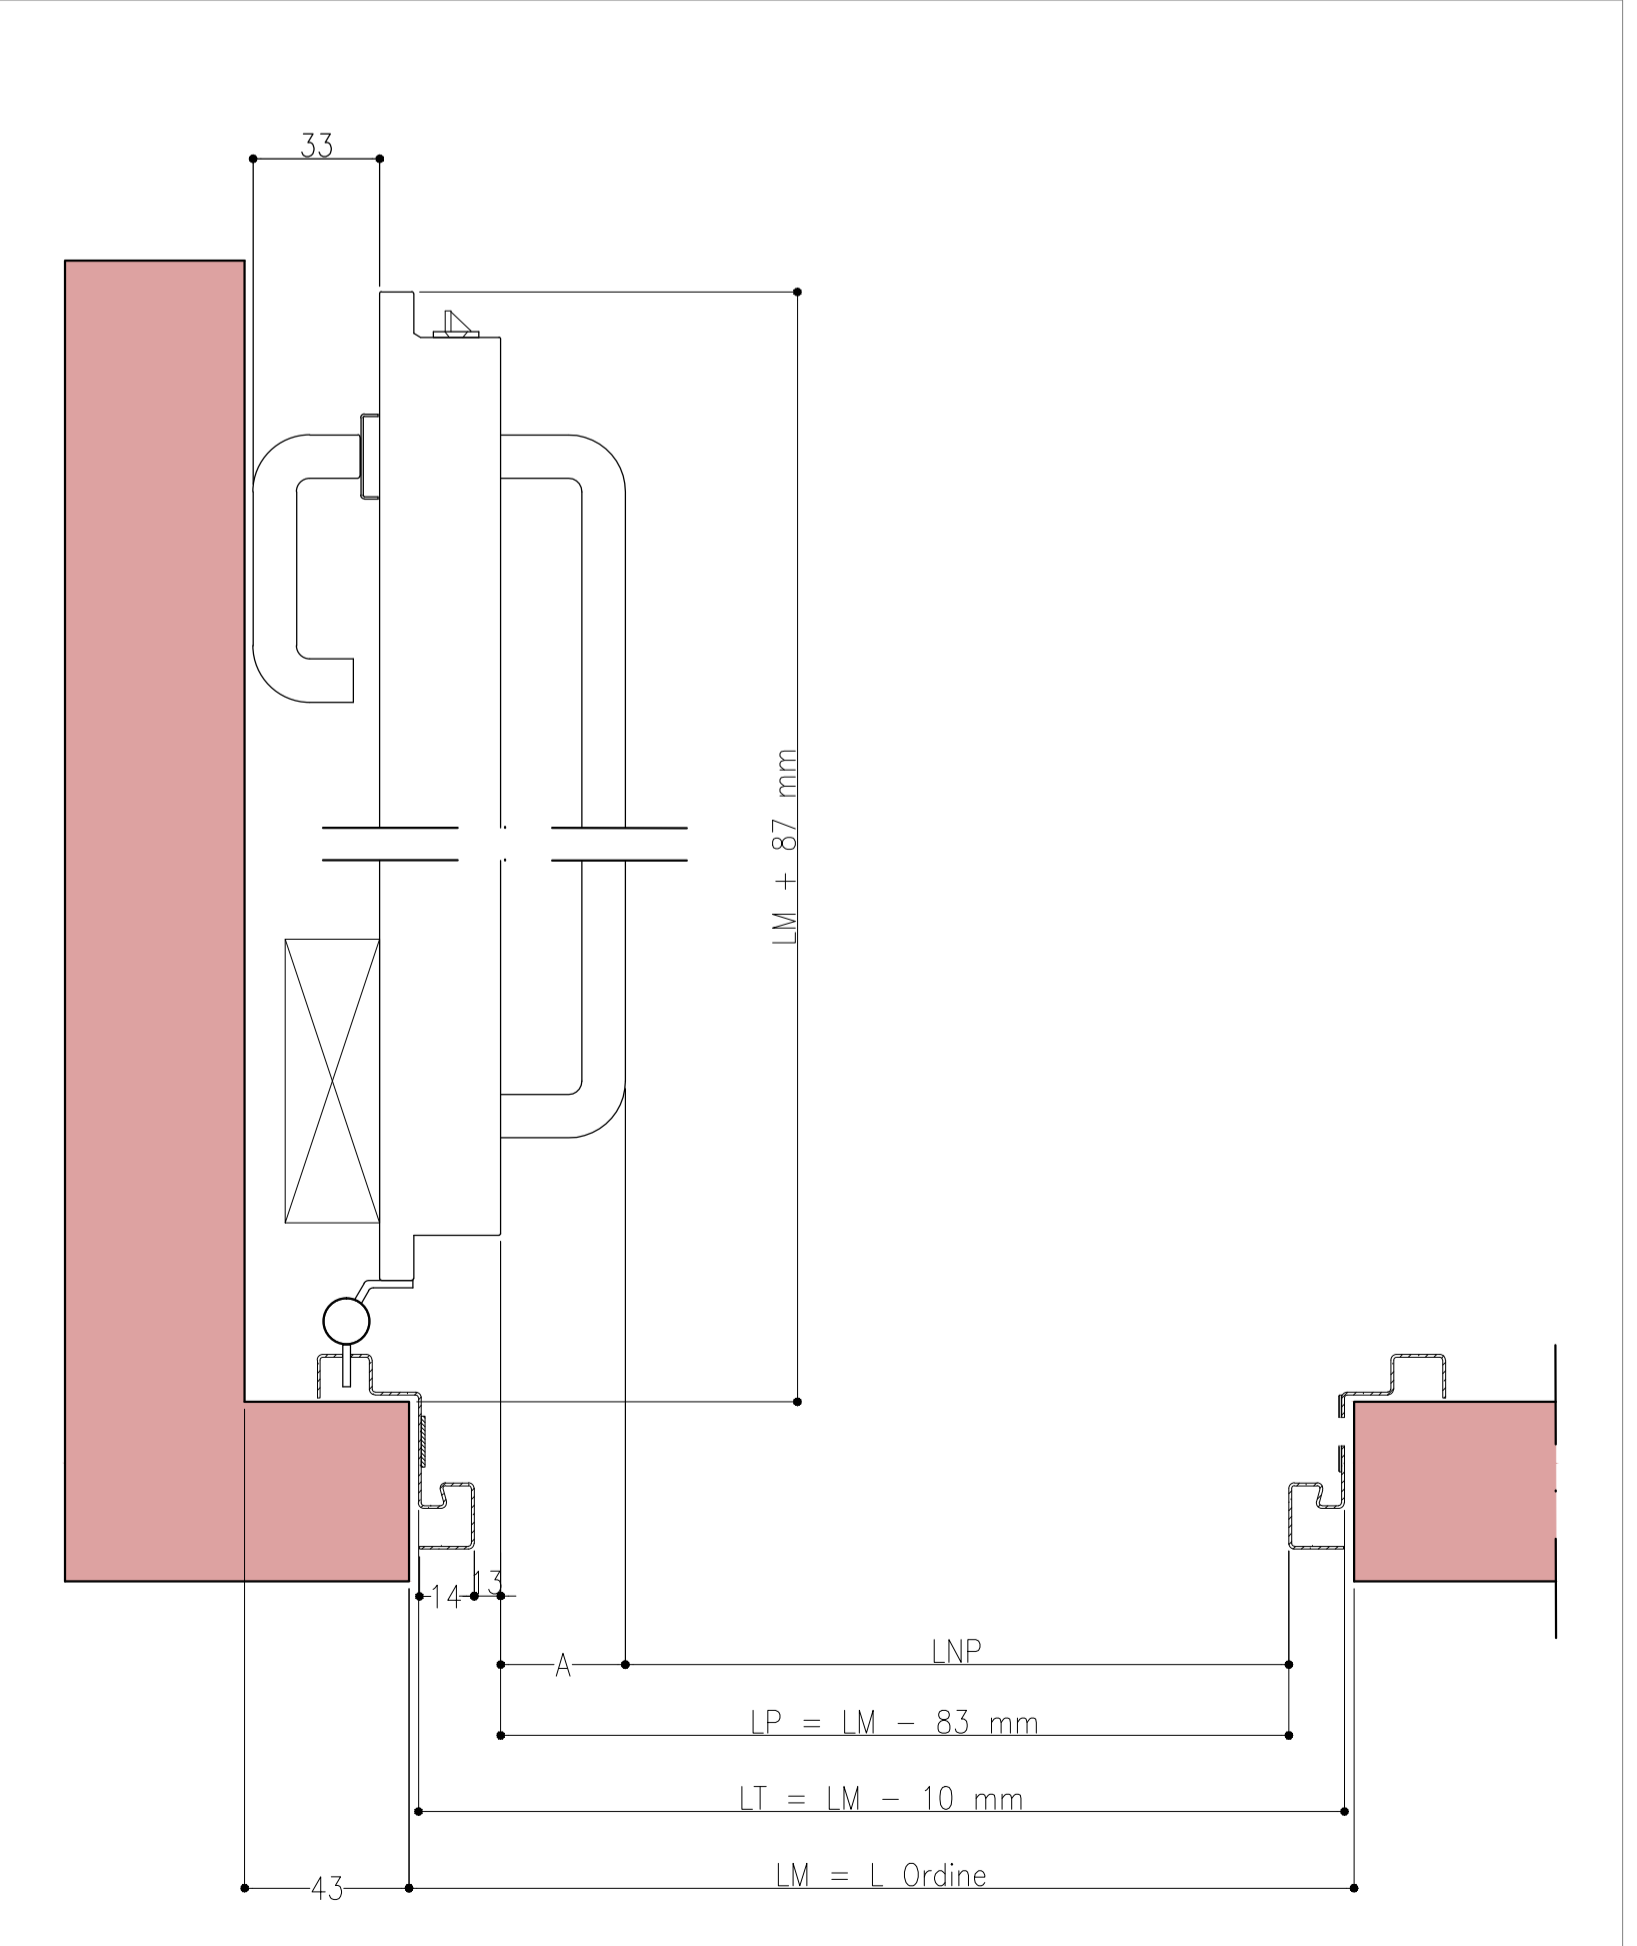

PARTICOLARE PORTA REI 120 A BATTENTE (montata su muratura in laterizio) 1:20

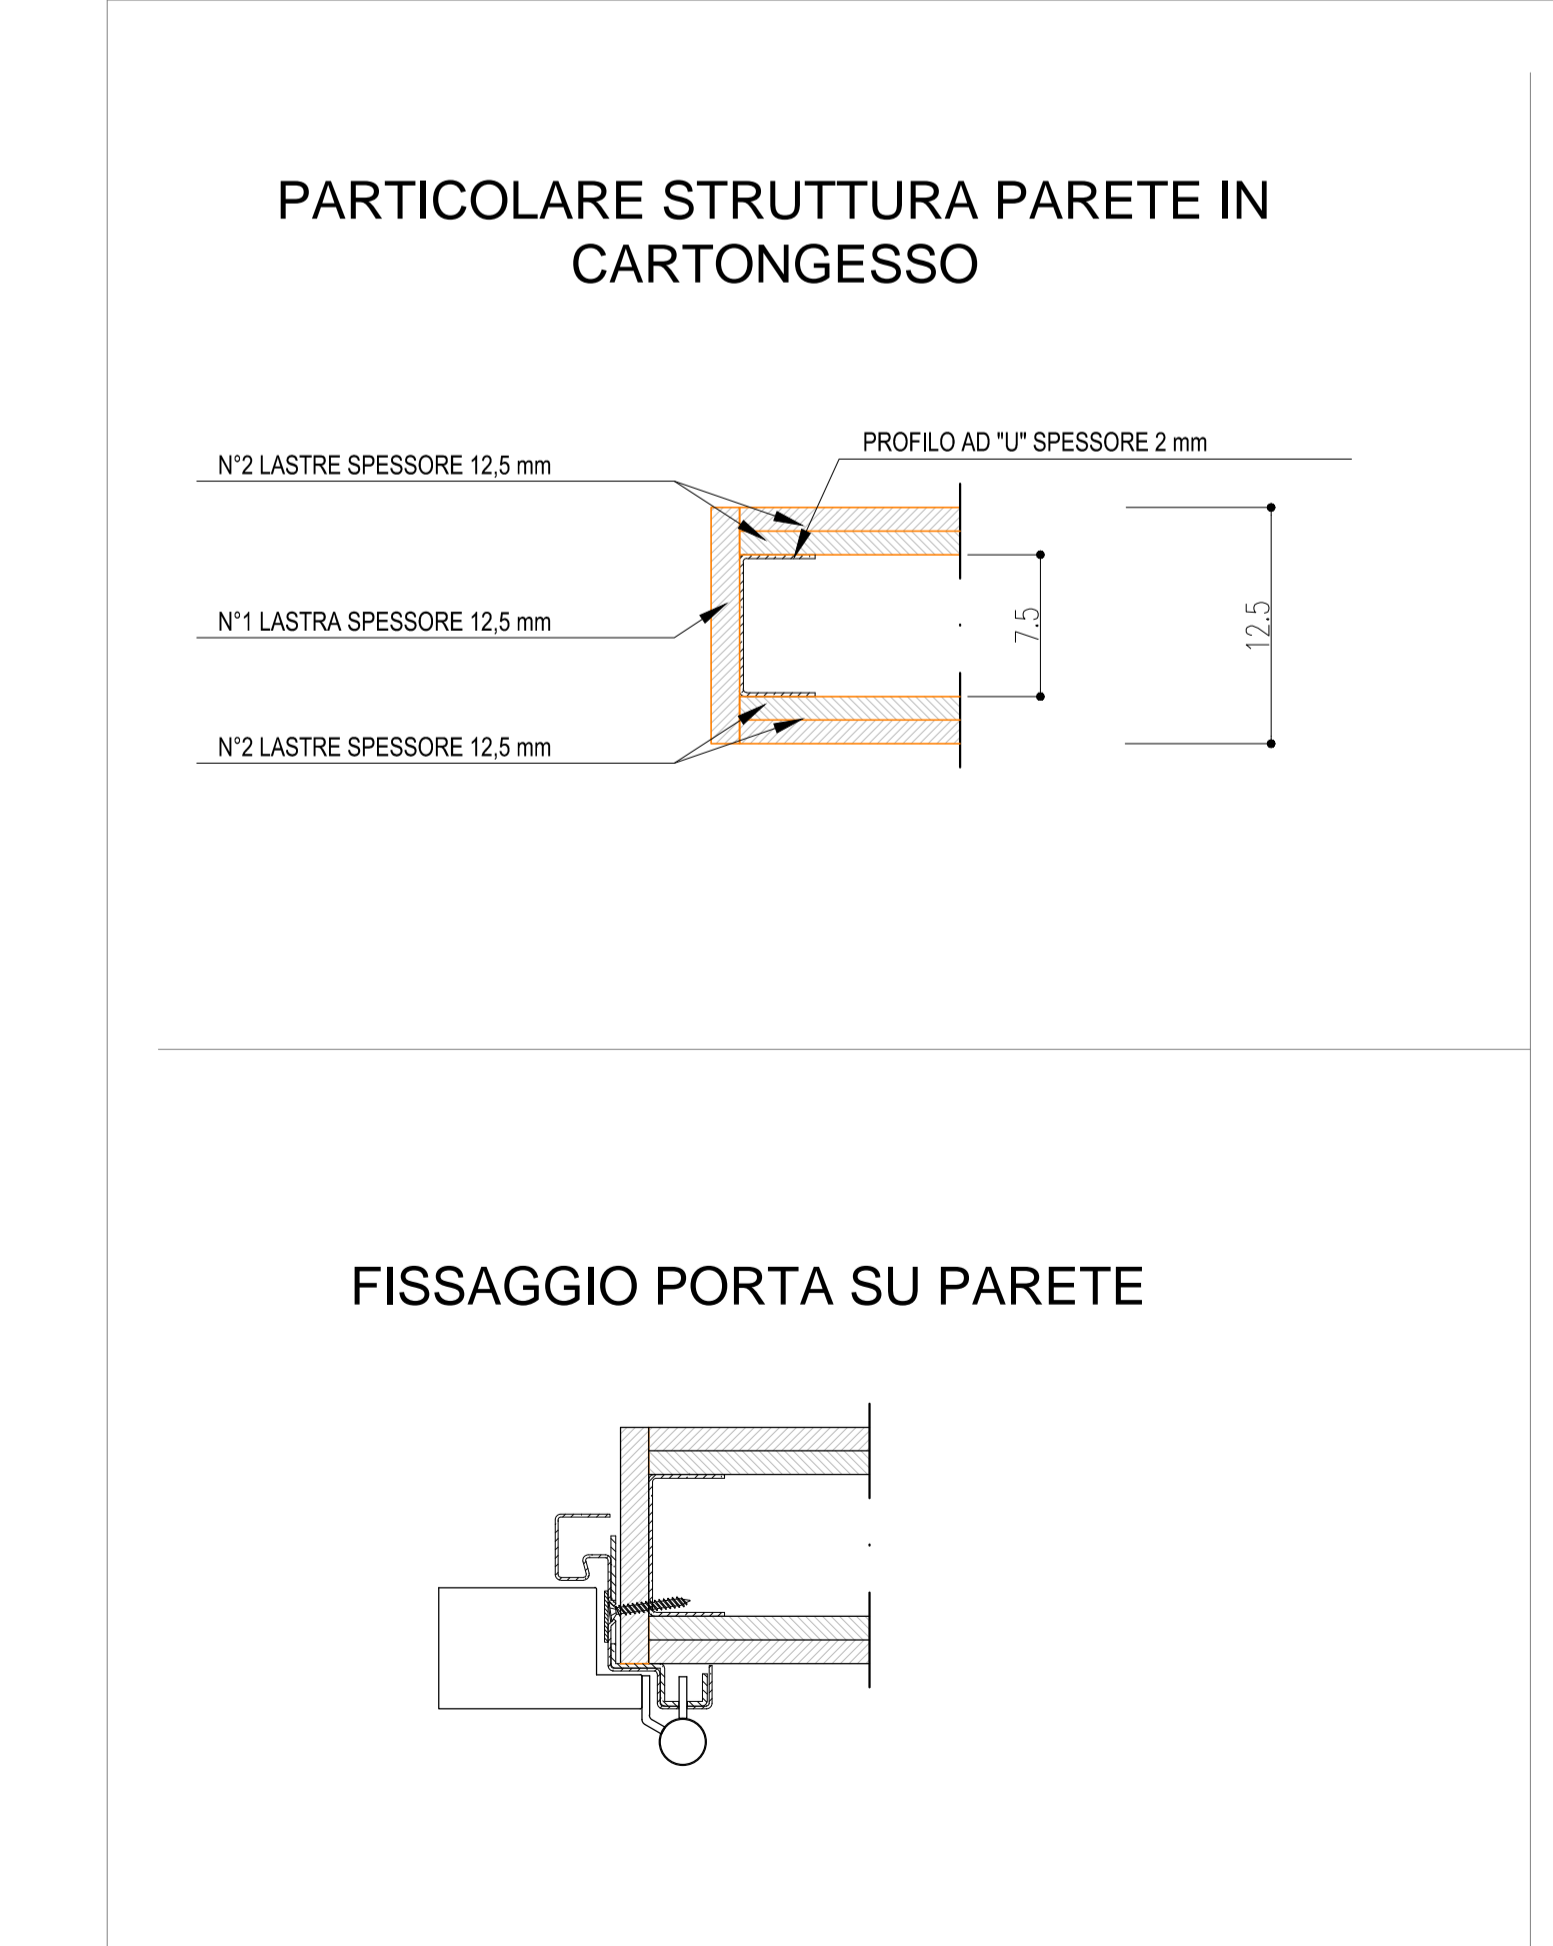

PARTICOLARI FISSAGGIO PORTE REI A BATTENTE SU PARETE IN CARTONGESSO

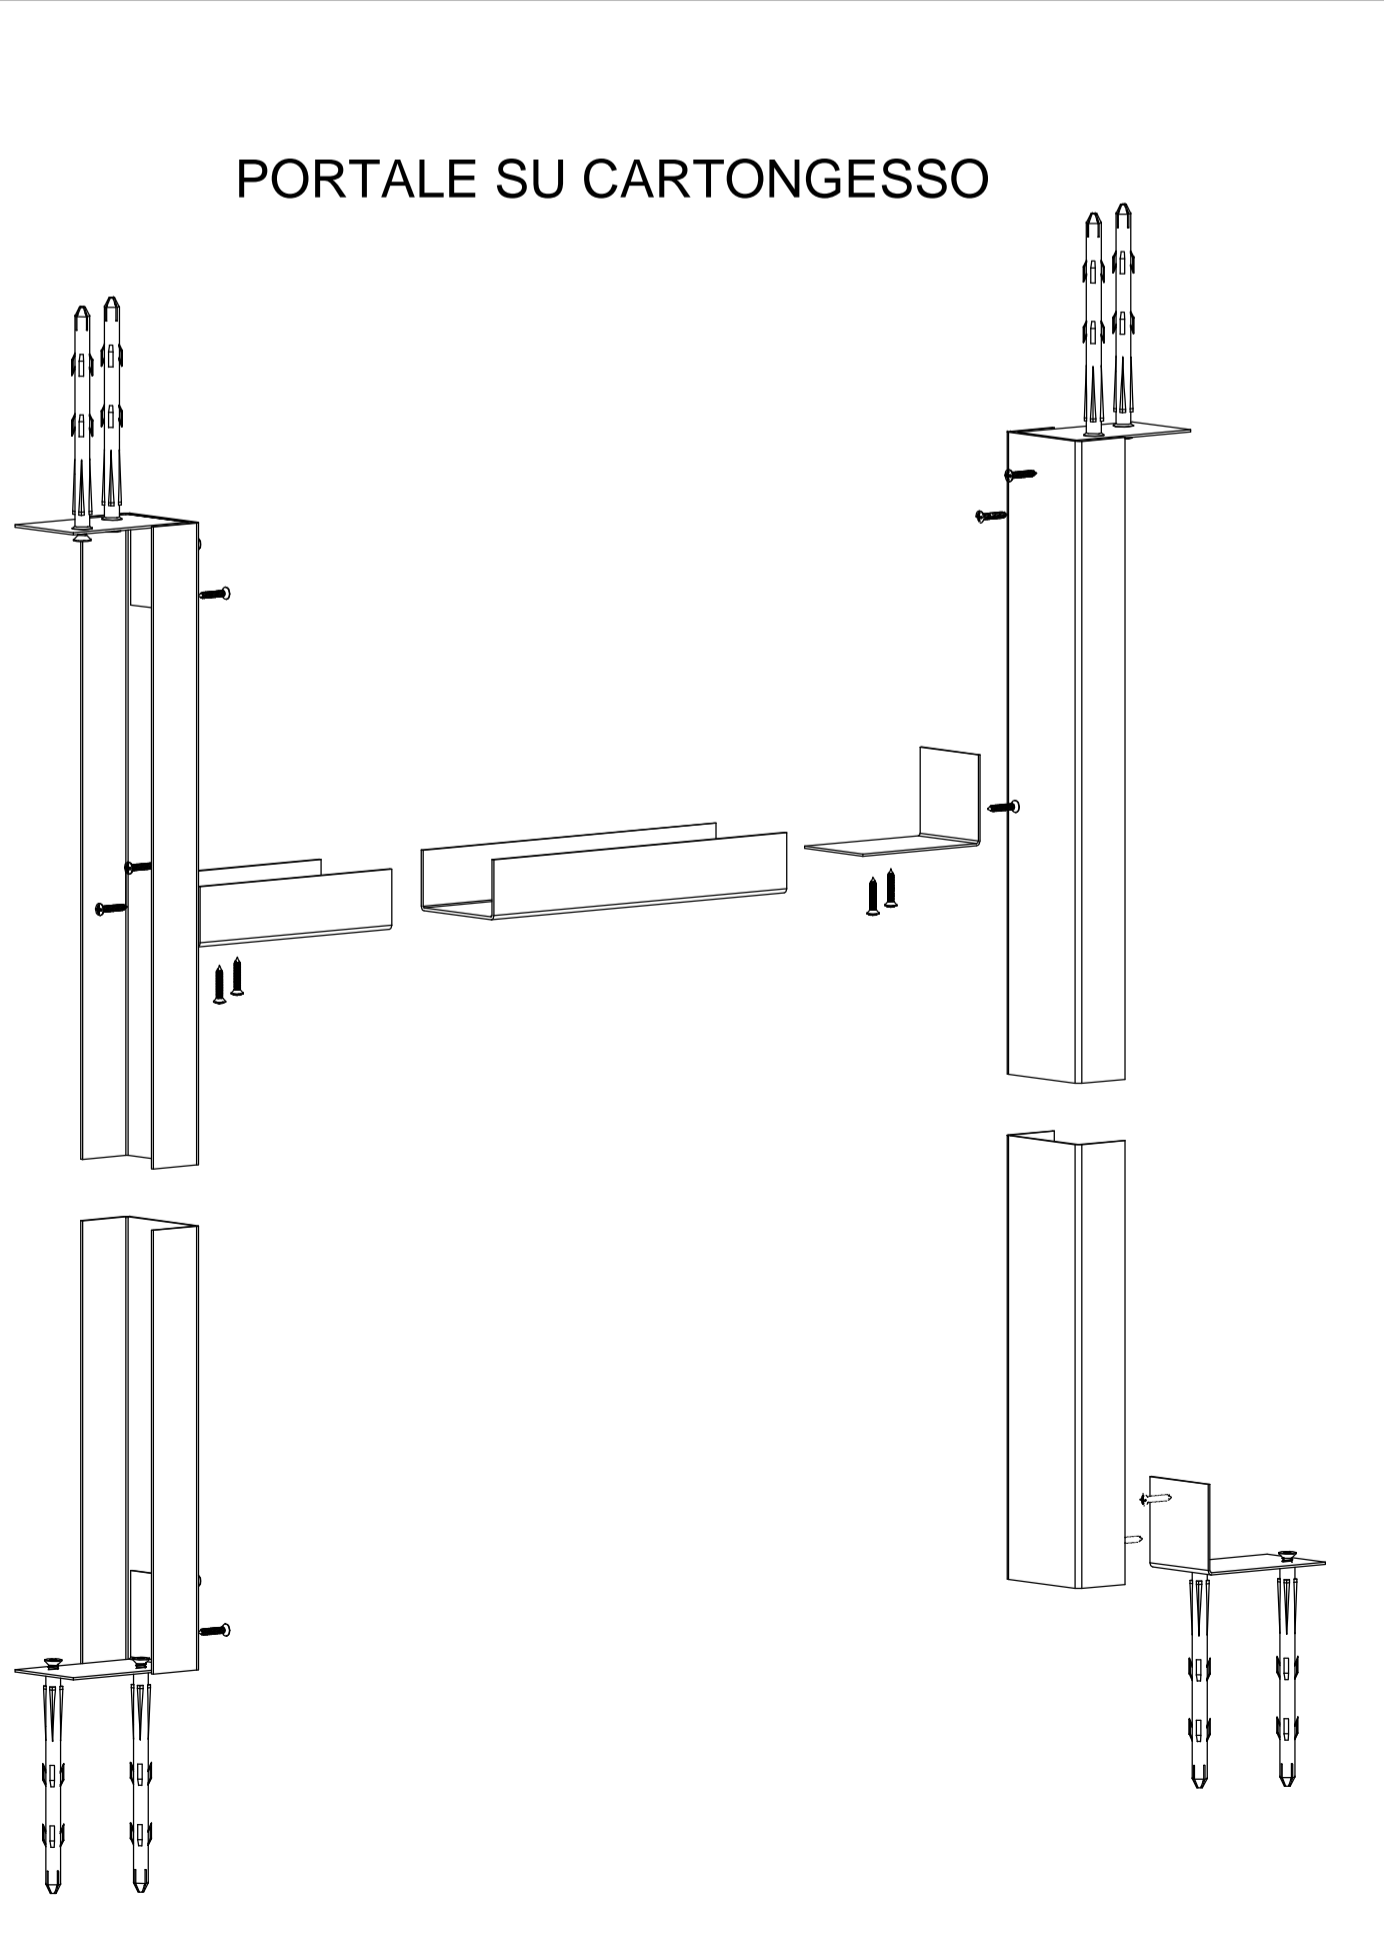

1:20