


LEGENDA ARREDO :


1	MACCHINA DA CAFFÈ	13	PISTOLA BIBITE
2	MACCHINO	14	SPINA BIRRA
3	LAVELLO CON GOCCIOLATOIO	15	VETRINA FREDDA DROPIN cm 132
4	TRAMOGGIA CAFFÈ	16	VETRINA CALDO / FREDDO
5	TRAMOGGIA VUOTI	17	SCAFFALE DIVISORIO x conf.
6	CASSETTO	18	TAVOLI 75 x 75
7	LAVASTOVIGLIE	19	SEDIE
8	PRODUTTORE GHIACCIO	20	TOSTIERE
9	PORTINA CELLA REFRIGERATA	21	LAVELLO 2 VASCHE
10	CASSETTO CELLA REFRIGERATA	22	AFFETATRICE
11	ORZIERA	23	TAGLIERE
12	REGISTRATORE CASSA	24	CAPPA ASPIRANTE

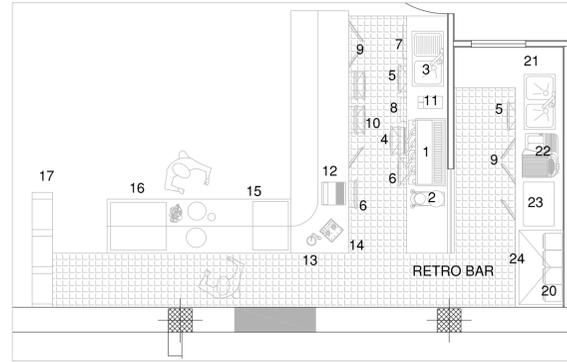

LEGENDA SIMBOLI

☐	scatola 503 luce	☐	scatola 503 speciali
⚡	interruttore unipolare	📺	presa telematica
⏻	pulsante	📺	presa tv
💡	faretto LED	🕸	rilevatore ottico di fumo
🔦	rilevatore accensione luce	🕸	rilevatore ottico di fumo esistente recuperato
☐	scatola 503 f.m.	🕸	rilevatore ottico di fumo con spia luminosa
🔌	presa bipasso 2x10/16A+T	🔊	pulsante di allarme incendio
🔌	presa P40 2x10/16A+T	🔊	pannello allarme incendio
⚡	quadro elettrico	🔊	pulsante sgancio elettromagnete
⚡	presa interbloccata bifase	🔊	elettromagnete porta
⚡	punto all. elettrico	P	indicazione di predisposizione
🌡	termostato ambiente	S	apparecchiatura stagna
🌡	alimentazione fan-coil		

E' necessario verificare la potenza effettiva delle utenze previste per il bar prima della realizzazione del quadro elettrico.

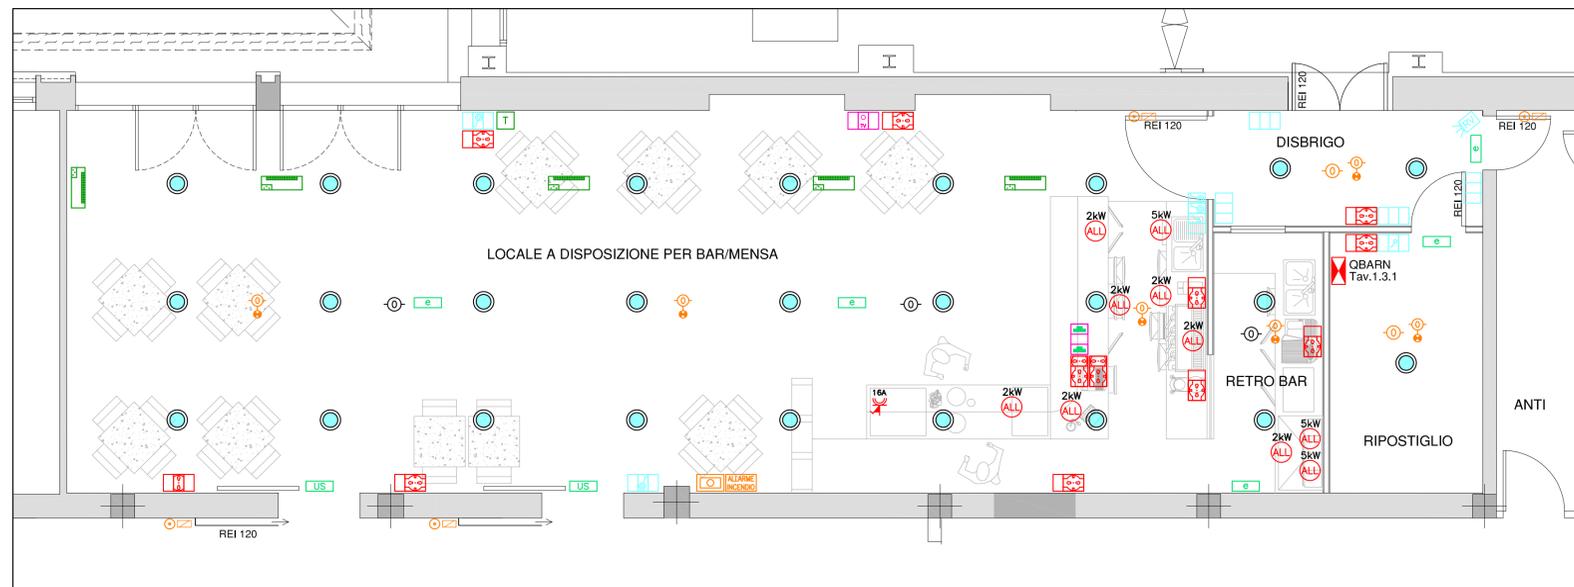

PROGETTO ESECUTIVO

COMMITTENTE :  
**ISTITUTO "LUIGI CONFIGLIACHI"**  
 Via Sette Martiri, 33  
 35134 - Padova (PD)

OGGETTO :  
 Ristrutturazione e realizzazione  
 della nuova sala mensa/bar presso  
 la sede di via Sette Martiri PD

ELABORATO :  
 IMPIANTI ELETTRICI  
 Planimetria

SCALA: 1 : 100  
 COMMESSA N. 17370  
 IDENTIFICATIVO 2018.6426\_ID  
 N.FILE 17370-05dis-01-s1

TAVOLA:  
**TAV. IE 06**

PROGETTISTI: ing. Roberto Zilio

FIRME:



COLLABORATORI: per. ind. Alessandro Favero

REV. NR. DESC. DATA  
 01 - prima emissione - RZ\_29.01.2018

**ARC ingegneria**

Studio tecnico con sistema di qualità  
 certificato UNI EN ISO 9001:2008  
 Certificato Nr. 50 100 9384

Via Uruguay, 67 Torre B - 35127 Padova phone +39.049.760308 - fax +39.049.8704523  
 C.F. e P.I. 02340020284 - e-mail: infostudio@arcingegneria.it - Web http://www.arcingegneria.it