


LEGGENDA ARREDO :

1	MACCHINA DA CAFFE	13	PISTOLA BIBITE
2	MACININO	14	SPINA BIRRA
3	LAVELLO CON GOCCIOLATOIO	15	VETRINA FREDDA DROPIN cm 132
4	TRAMOGGIA CAFFE	16	VETRINA CALDO / FREDDO
5	TRAMOGGIA VUOTI	17	SCAFFALE DIVISORIO x conf.
6	CASSETTO	18	TAVOLI 75 x 75
7	LAVASTOVIGLIE	19	SEDIE
8	PRODUTTORE GHIACCIO	20	TOSTIERE
9	PORTINA CELLA REFRIGERATA	21	LAVELLO 2 VASCHE
10	CASSETTO CELLA REFRIGERATA	22	AFFETATRICE
11	ORZIERA	23	TAGLIERE
12	REGISTRATORE CASSA	24	CAPPA ASPIRANTE

LEGGENDA

FCXi P.ni	VENTILCONVETTORE AD INCASSO NEL CONTROSOFFITTO
LF.n	DIFFUSORE ARIA DEL TIPO LINEARE CON FERITOIE REGOLABILI
UFO-EH	DIFFUSORE ARIA VORTICOSO CON DEFLETTORI REGOLABILI
GVAN	GRIGLIA DI RIPRESA ARIA
GVZ	GRIGLIA DI PAE O DI EXP
SR	SERRANDA TAGLIAFUOCO
VA	VALVOLA DI ASPIRAZIONE ARIA
VEA	ESTRATTORE D'ARIA LINEARE
VMF	SISTEMA DI CONTROLLO
Rg	RADIATORE IN GHISA
dw	ACQUA FREDDA SANITARIA
shws	ACQUA CALDA SANITARIA - MANDATA
shwr	ACQUA CALDA SANITARIA - RICIRCOLO
	SCARICO CONDENZA
	TUBAZIONI DI COLLEGAMENTO FAN COIL ALLA RETE ACQUA REFRIGERATA
	MONTANTI ACQUA CALDA E FREDDA
mx	TUBAZIONE MULTISTRATO PREISOLATA
gs	ACCIAIO s.s. ZINCATO
pe	TUBAZIONE IN POLIETILENE

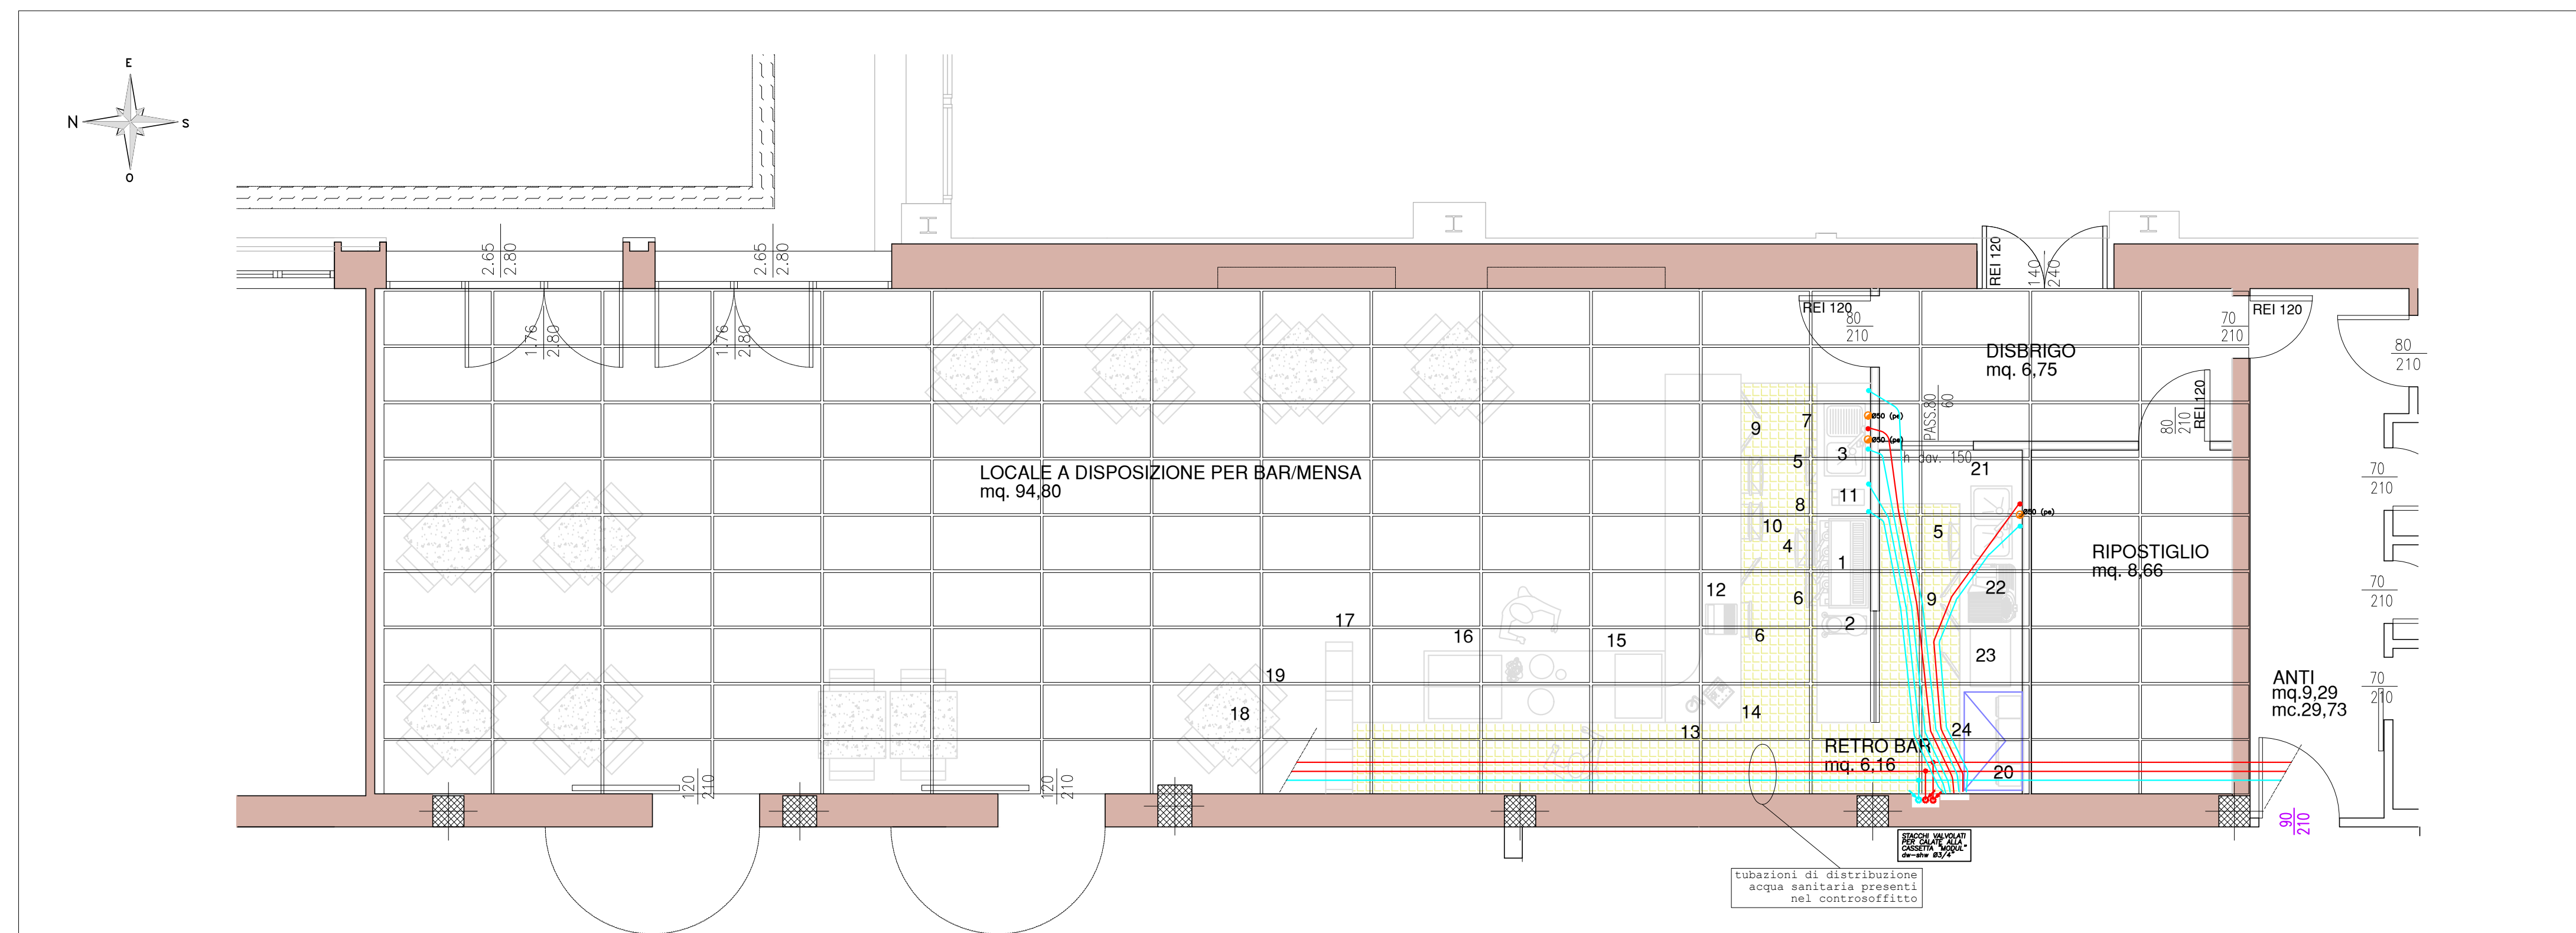

PROGETTO ESECUTIVO

COMMITTENTE :	ISTITUTO "LUIGI CONFIGLIACHI" Via Sette Martiri, 33 35134 - Padova (PD)
OGGETTO :	Ristrutturazione e realizzazione della nuova sala mensa/bar presso la sede di via Sette Martiri PD
ELABORATO :	IMPIANTI TERMOTECNICI Idrico sanitario e scarichi
SCALA:	1 : 100
COMMESSA N.:	17370
IDENTIFICATIVO:	2018.6406.ID
N.FILE:	17370-05ds-01-s1
TAVOLA:	<b>TAV. IT 07</b>
PROGETTISTI:	ing. Roberto Zilio
FIRME:	
COLLABORATORI:	per. ind. Alessandro Favero
REV. NR. DESC. SIGLA - DATA:	01-prima emissione-RZ_29.01.2018
REV. NR. DESC. SIGLA - DATA:	
REV. NR. DESC. SIGLA - DATA:	
REV. NR. DESC. SIGLA - DATA:	

**ARC ingegneria** Studio tecnico con sistema di qualità certificato UNI EN ISO 9001:2008 Certificato Nr. 50 100 9364

Via Uruguay, 67 Torre B - 35127 Padova phone +39.049.760308 - fax +39.049.8704523  
C.F. e P.I. 02340020284 - e-mail: infostudio@arcingegneria.it - Web: http://www.arcingegneria.it