


LEGGENDA ARREDO :

1	MACCHINA DA CAFFÈ	13	PISTOLA BIBITE
2	MACININO	14	SPINA BIRRA
3	LAVELLO CON GOCCIOLATOIO	15	VETRINA FREDDA DROPIN cm 132
4	TRAMOGGIA CAFFÈ	16	VETRINA CALDO / FREDDO
5	TRAMOGGIA VUOTI	17	SCAFFALE DIVISORIO x conf.
6	CASSETTO	18	TAVOLI 75 x 75
7	LAVASTOVIGLIE	19	SEDIE
8	PRODUTTORE GHIACCIO	20	TOSTIERE
9	PORTINA CELLA REFRIGERATA	21	LAVELLO 2 VASCHE
10	CASSETTO CELLA REFRIGERATA	22	AFFETTRICE
11	ORZIERA	23	TAGLIERE
12	REGISTRATORE CASSA	24	CAPPA ASPIRANTE

LEGGENDA

FCX1_P.nn	VENTILCONVETTORE AD INCASSO NEL CONTROSOFFITTO
LF.n	DIFFUSORE ARIA DEL TIPO LINEARE CON FERITOIE REGOLABILI
UFO-EH	DIFFUSORE ARIA VORTICOSO CON DEFLETTORI REGOLABILI
GVAN	GRIGLIA DI RIPRESA ARIA
GVZ	GRIGLIA DI PAE O DI EXP
SR	SERRANDA TAGLIAFUOCO
VA	VALVOLA DI ASPIRAZIONE ARIA
VEA	ESTRATTORE D'ARIA LINEARE
VMF	SISTEMA DI CONTROLLO
Rg	RADIATORE IN GHISA
dw	ACQUA FREDDA SANITARIA
shws	ACQUA CALDA SANITARIA - MANDATA
shwr	ACQUA CALDA SANITARIA - RICIRCOLO
---	SCARICO CONDENSA
---	TUBAZIONI DI COLLEGAMENTO FAN COIL ALLA RETE ACQUA REFRIGERATA
---	MONTANTI ACQUA CALDA E FREDDA
mx	TUBAZIONE MULTISTRATO PREISOLATA
gs	ACCIAIO s.s. ZINCATO
pe	TUBAZIONE IN POLIETILENE

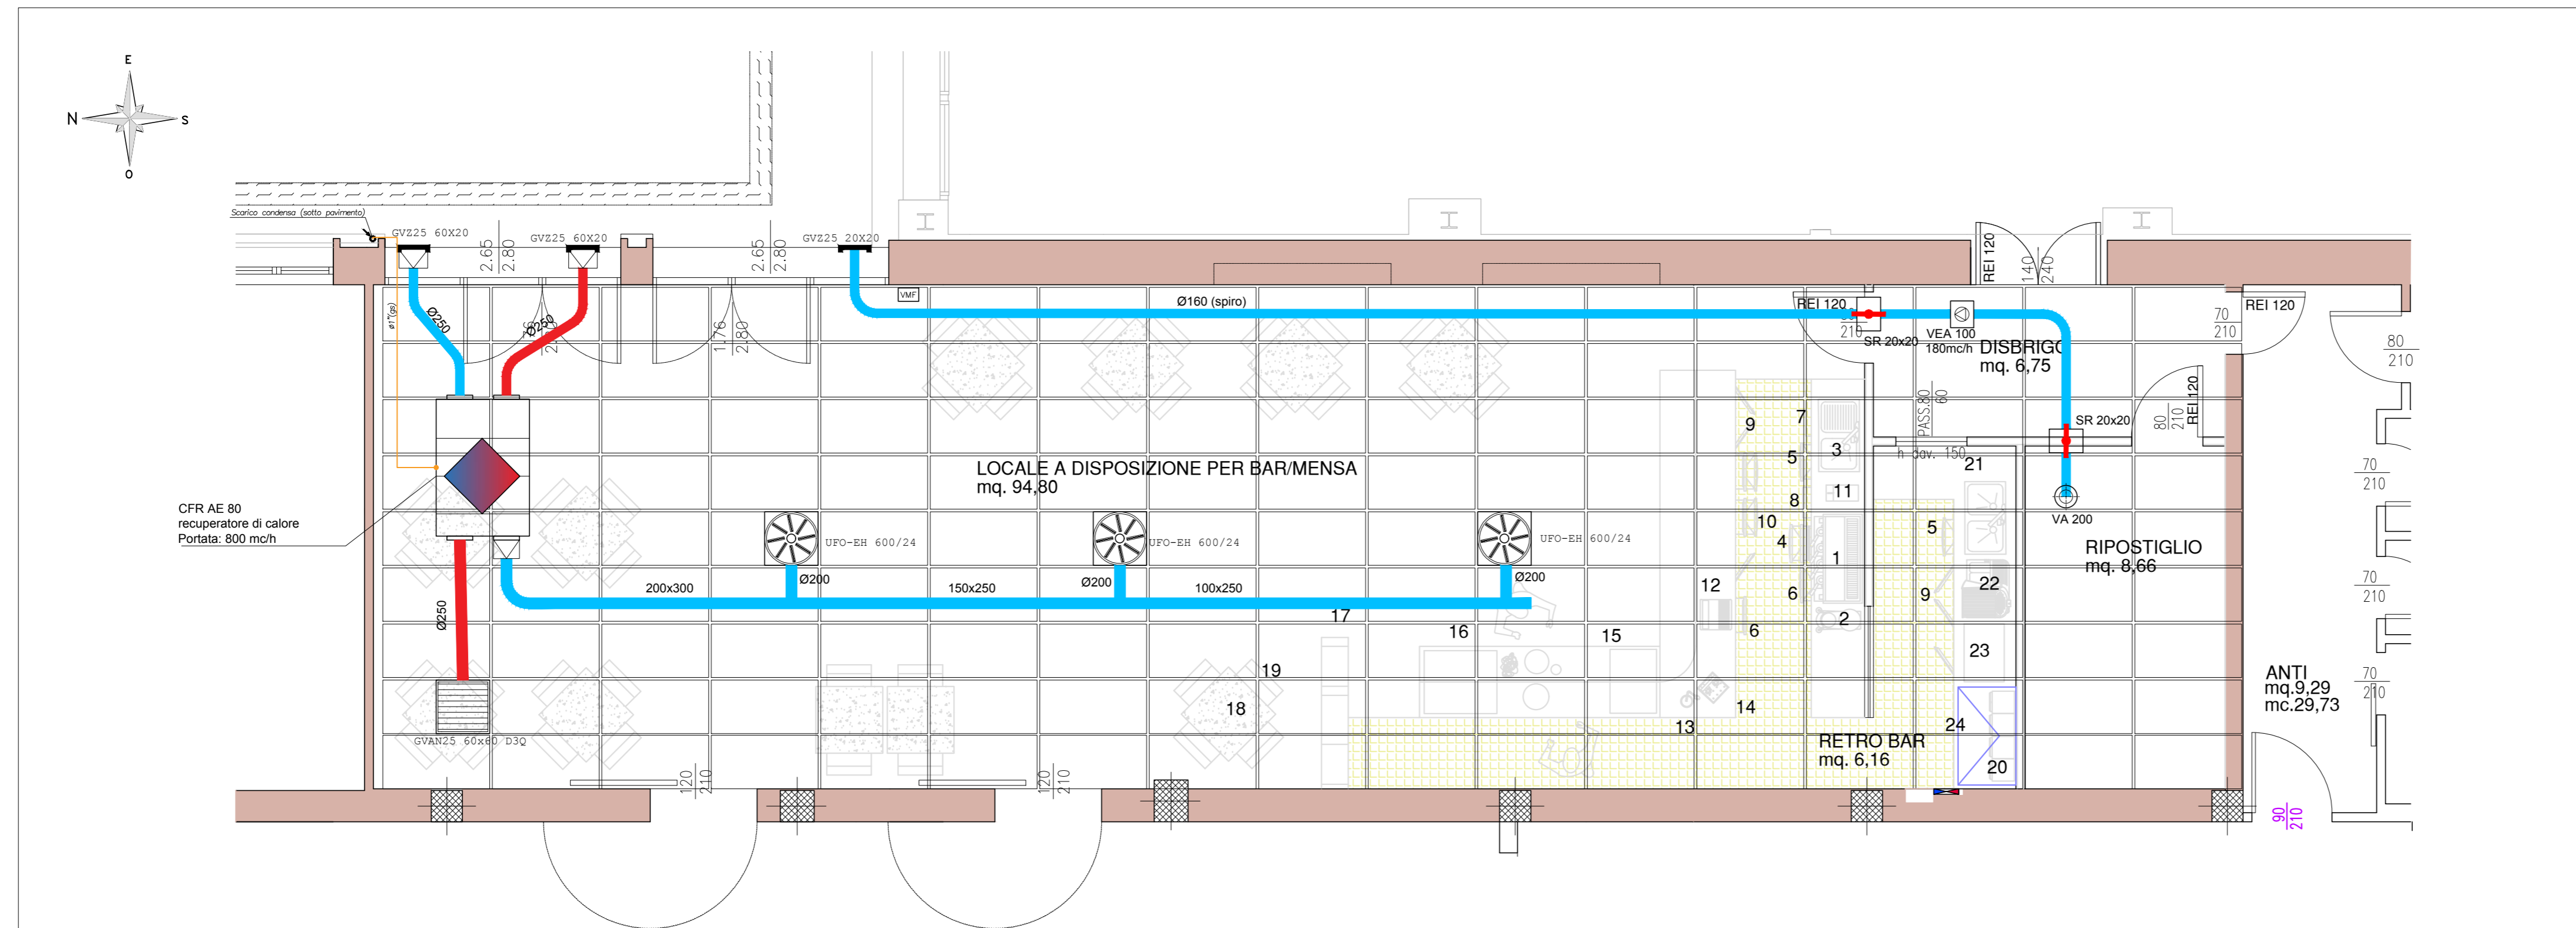

PROGETTO ESECUTIVO

COMMITTENTE :
ISTITUTO "LUIGI CONFIGLIACHI"
 Via Sette Martiri, 33
 35134 - Padova (PD)

OGGETTO :
 Ristrutturazione e realizzazione
 della nuova sala mensa/bar presso
 la sede di via Sette Martiri PD

ELABORATO :
 IMPIANTI TERMOTECNICI
 Impianto di rinnovo aria

SCALA: 1 : 100
 COMMESSA N. 17370
 IDENTIFICATIVO 2018.6406.ID
 N.FILE 17370-05dis-01-s3
 TAVOLA:

TAV. IT 06

PROGETTISTI: ing. Roberto Zilio

FIRME:



COLLABORATORI: per. ind. Alessandro Favero

REV. NR. DESC. DATA
 01-prima emissione-RZ_29.01.2018
 SIGLA - DATA

ARC ingegneria
 Studio tecnico con sistema di qualità
 certificato UNI EN ISO 9001:2008
 Certificato Nr. 50 100 9364

Via Uruguay, 67 Torre B - 35127 Padova phone +39.049.760308 - fax +39.049.8704523
 C.F. e P.I. 02340020284 - e-mail: infostudio@arcingegneria.it - Web: http://www.arcingegneria.it